



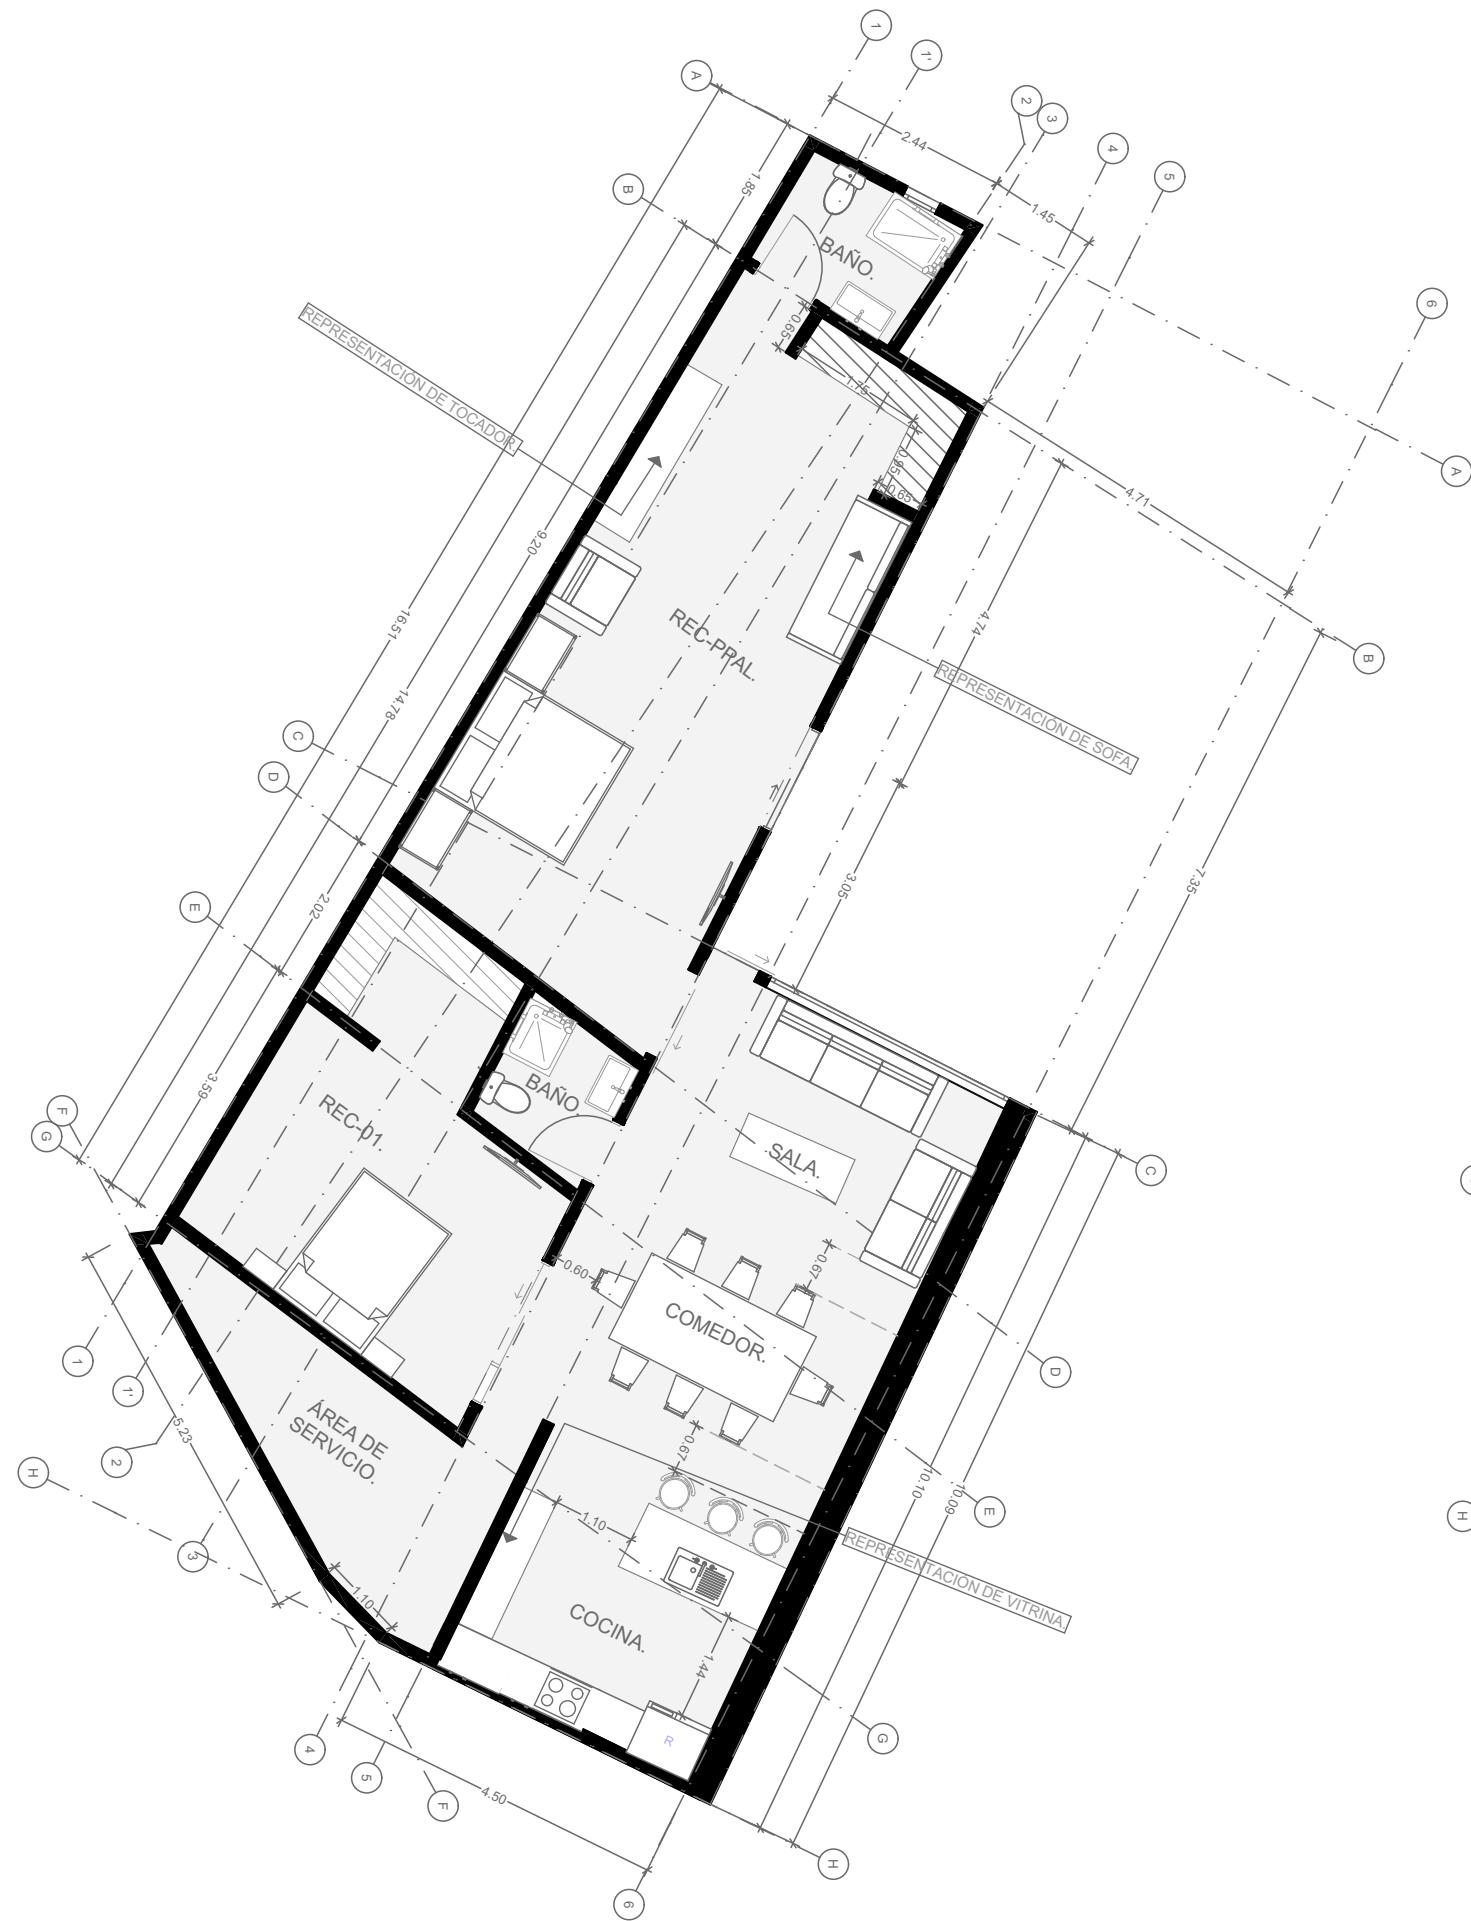

ARQ. PLANTA BAJA. 1:100

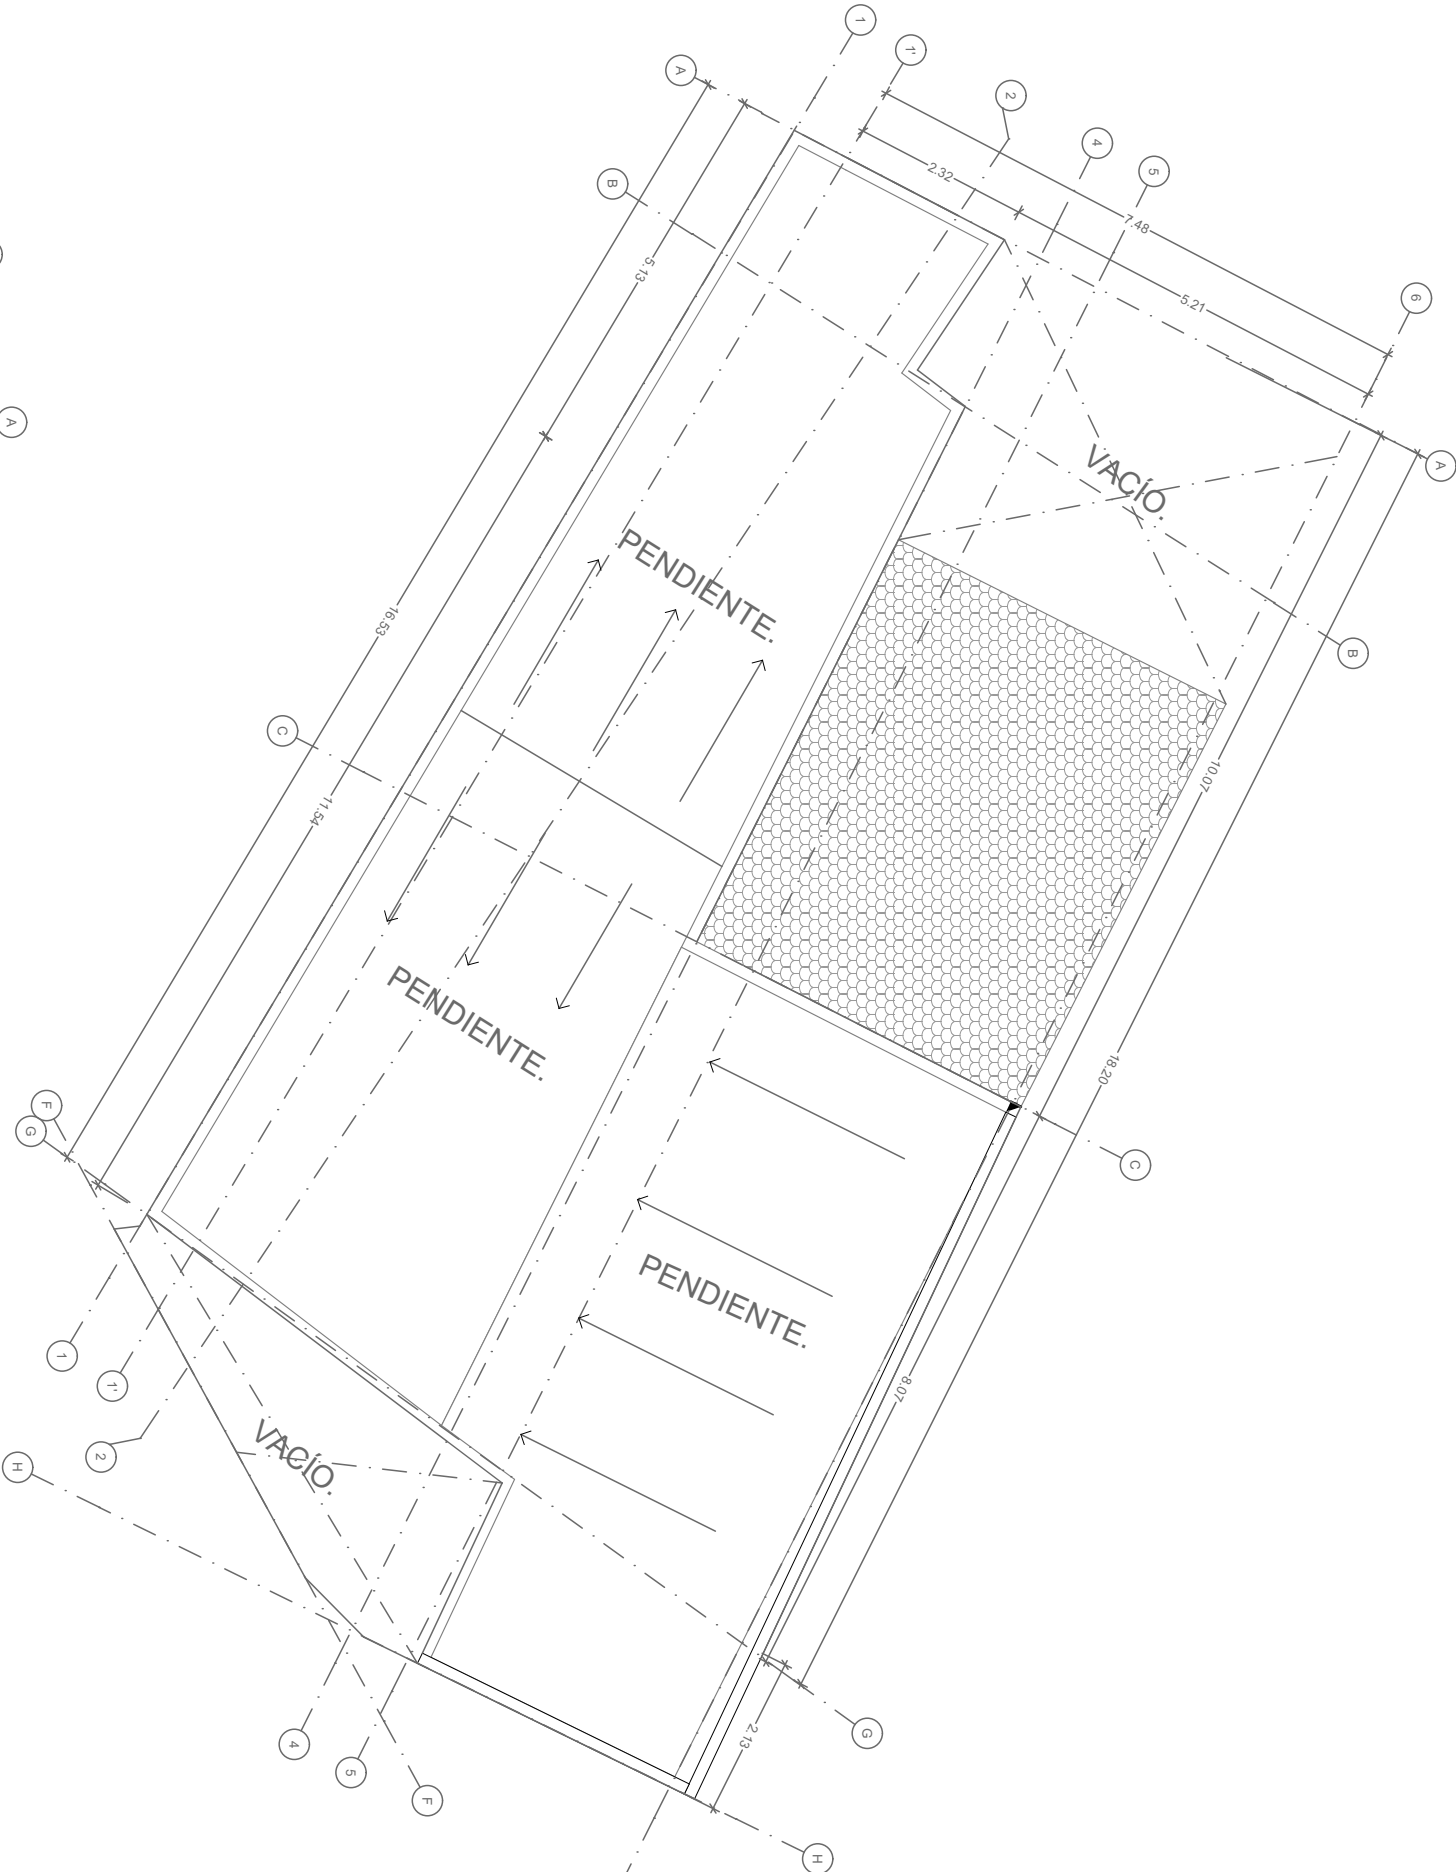

ARQ. PLANTA DE AZOTEA. 1:100

Norte

ESCALA GRAFICA:
0.00 1.00 2.00 4.00 6.00 10.00

El que suscribe _____ y No. de cédula _____ con No. de registro _____ y No. de cédula _____ bajo protesta de decir la verdad, declaro que los datos en este plano consignados, son ciertos y apegados a la normatividad vigente, manifestando que conozco los alcances jurídicos que emanan del Art. 805 del ROT siendo responsable el suscrito de los mismos y de la estabilidad y seguridad estructural de la edificación o instalación pretendida.

FIRMA: _____

LOCALIZACION

SIMBOLOGIA

OBRA NUEVA

EXISTENTE

(EN COLOR VERDE)

(EN COLOR ROJO)

(EN COLOR AMARILLO)

PUNTA DE MARFIL RESIDENCIAL

"Armonía acogedora, confort exclusivo"

NOTAS Y/O ESPECIFICACIONES

DATOS DEL PREDIO

CLAVE CATASTRAL: _____
CUENTA PREDIAL: _____
LOTE No: _____
MANZANA No: _____
PRENTE DEL LOTE: _____
FONDO DEL LOTE: _____
SUPERFICIE DEL LOTE: _____
CALLE: _____
No OFICIAL: _____
CIUDAD: _____
COLONIA: _____

PROPIETARIO

Por medio de la presente C. _____ de acuerdo con el ROT en su Art. 217 manifiesto (dar aviso ante esta dirección por medio de un escrito los cambios o modificaciones realizadas al proyecto autorizado y dar aviso de la terminación de obra.

FIRMA: _____

USO DE SUELO

FACTIBILIDAD No: _____ PERMISO No: _____ FECHA: _____

DATOS DE LA CONSTRUCCION SUPERFICIES

CONCEPTO	AREA CONSTRUIDA EXISTENTE	OBRA NUEVA	%
PLANTA BAJA	120.29 m2		
PLANTA AZOTEA			
Área			
TOTAL DE M2 DE PREDIO	120.29 m2		

TIPO DE TRAMITE

☐

HABITACIONAL UNIFAMILIAR

☐

MULTIFAMILIAR

☐

COMERCIAL

☐

INDUSTRIAL

☐

SALUD

☐

EDUCATIVO

☐

SERVICIOS

COEFICIENTES URBANOS

	C.O.S.	C.U.S.	C.A.S.	ALTURA
OBRA O PREDIO				

SELLOS

Autorización QR

Datos del Permiso

PROYECTO: VIVIENDA 5.

CLAVE

ARQ - 01.

TITULO

RESIDENCIAL PUNTA DE MARFIL.

PERITO DE OBRA:

NOMBRE: _____

CEDULA: _____

REGISTRO: _____

FIRMA: _____

PROYECTISTA:

NOMBRE: _____

CEDULA No: _____

FECHA: OCTUBRE 2024

DEVELOP

ESCALA: INDICADA

ACOTACION: METROS